





nit blachowkręt 4,3x19

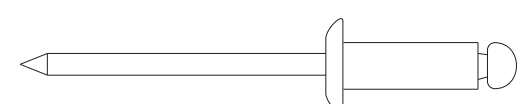


nit zrywalny 4,2x10



profil sufitowy - beton

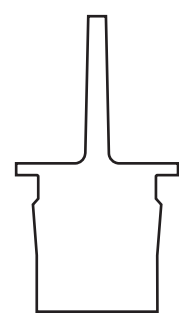


profil sufitowy - izolacja

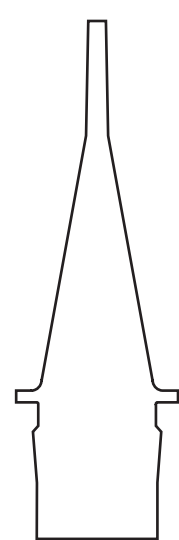



profil przystupkowy



profil przyścienny

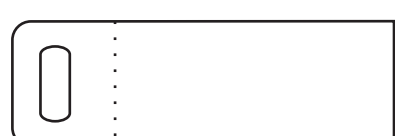

stopa słupka

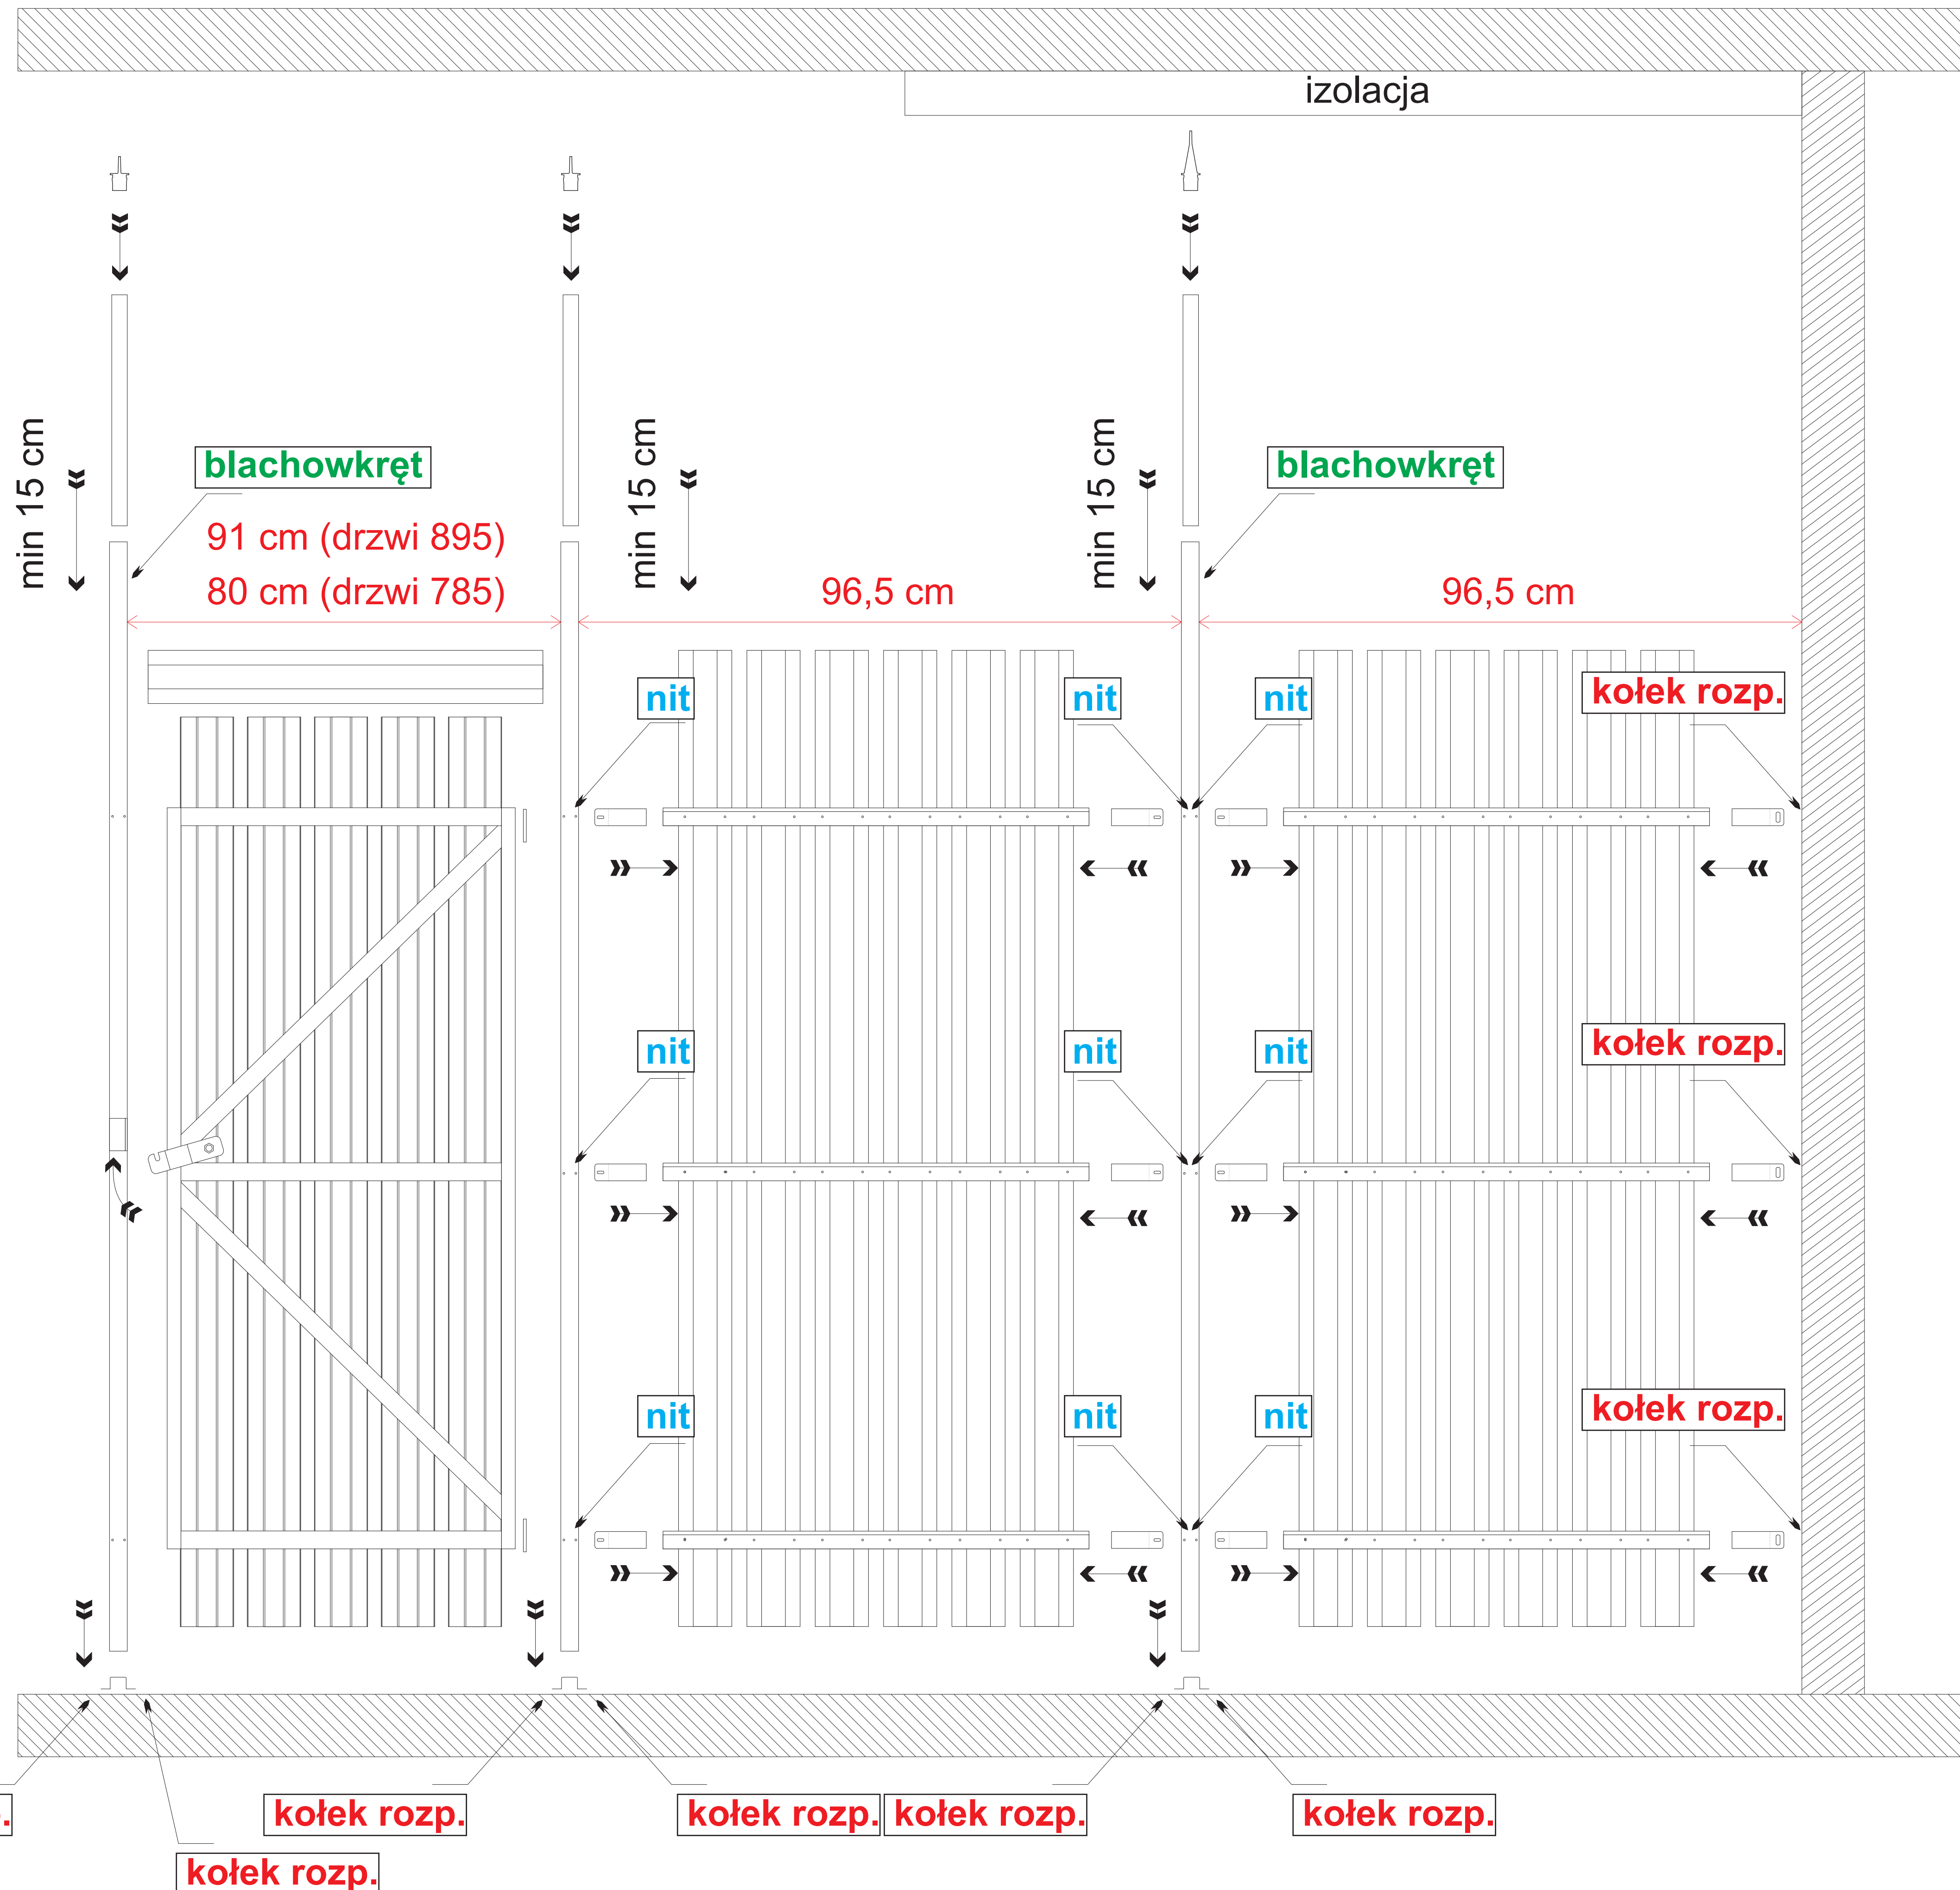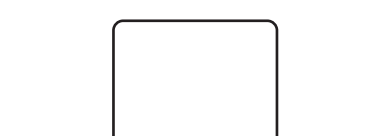

kołek rozp.

kołek rozp.

kołek rozp. kołek rozp.

kołek rozp.

kołek rozp.